


A/B-Nr.1004

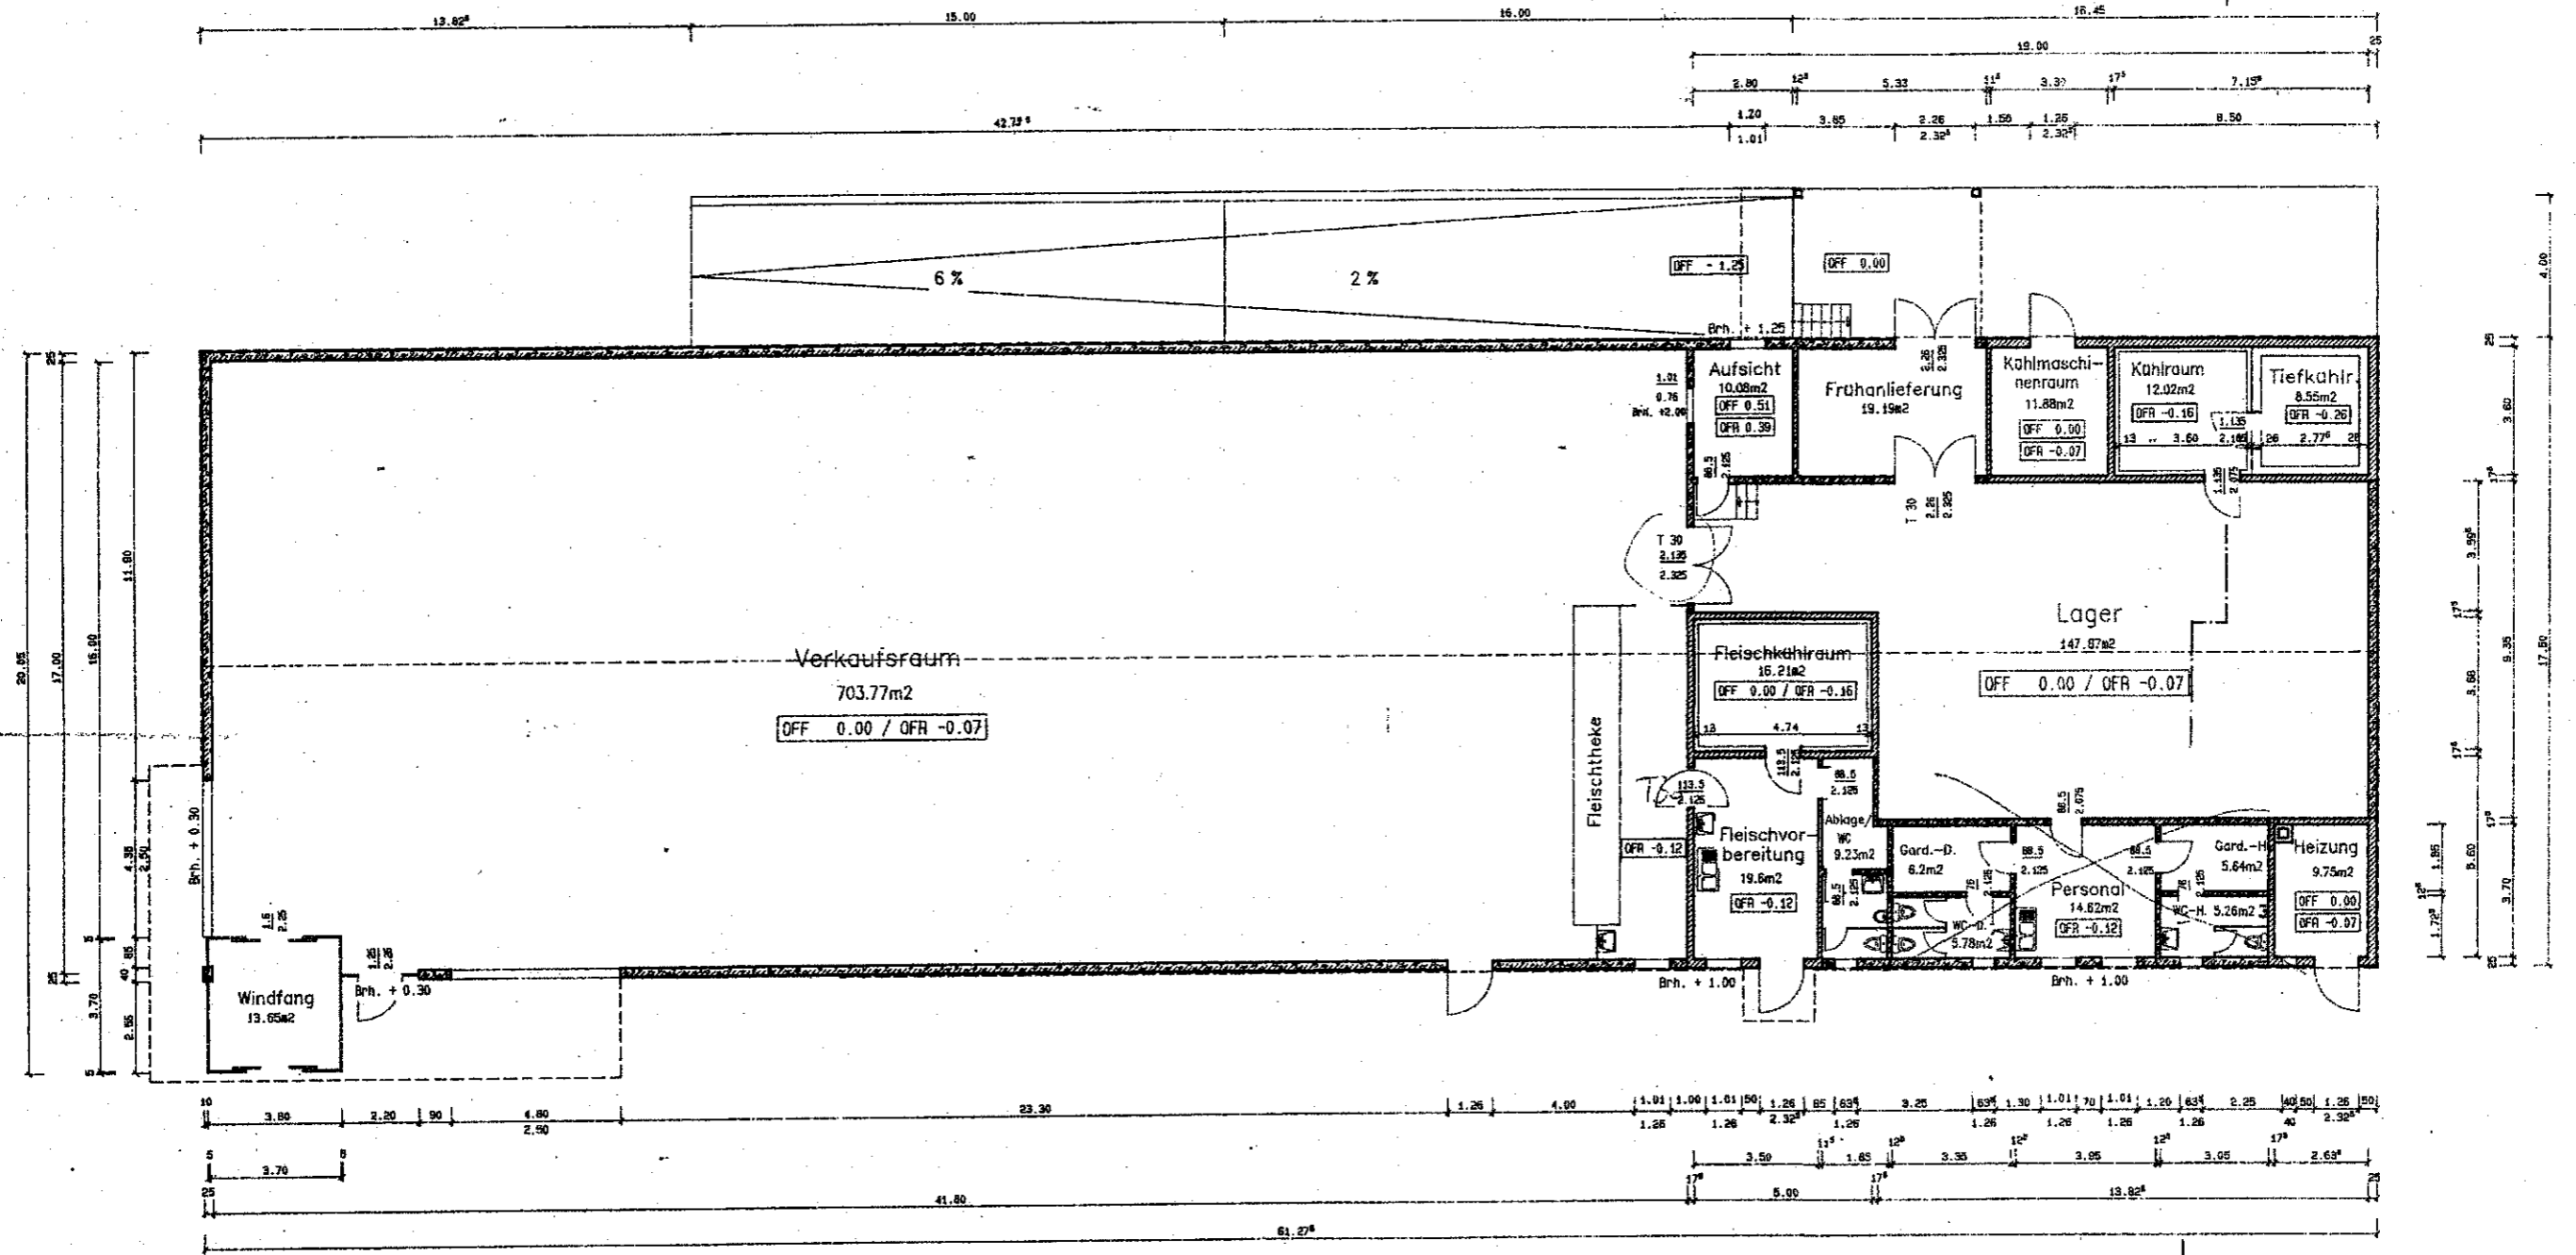

A/B-Nr.1004

BAUVERGÄBER :	Fenny - Markt Gotha
VERGÄBER-NR. :	91050
BAUHER :	Gdr Helga Hansen & U. Edgar Schmidt
PLAN :	Grundriss
PLAN NR. :	1.083 N 1:100
VERFASSEN :	F. Thiele
BEARBEITEN :	Busch LEIPZIG 19.02.98